


SEZIONE A-A

(STATO DI PROGETTO)

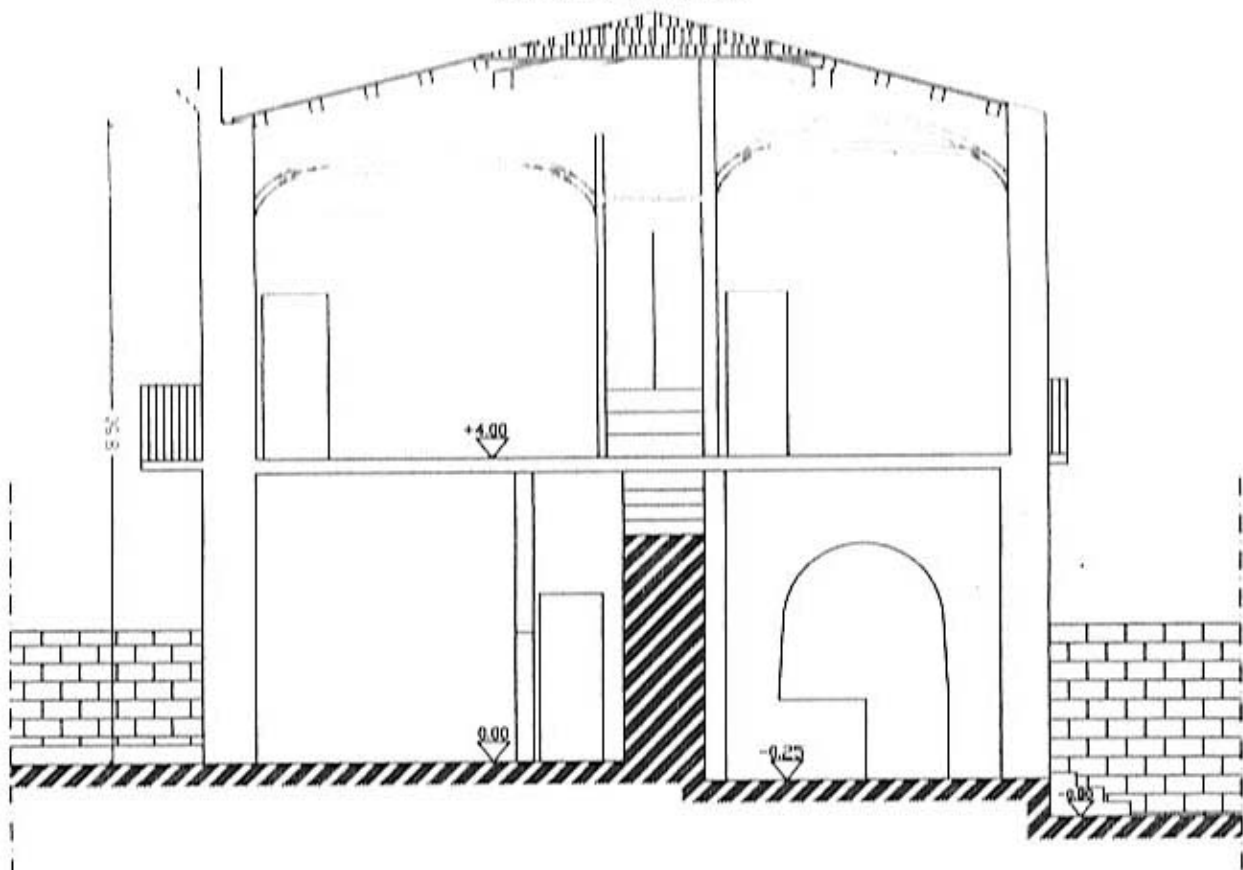

*Handwritten signature or initials*

SCALA 1:100